


LEGENDA:

 zájmové území

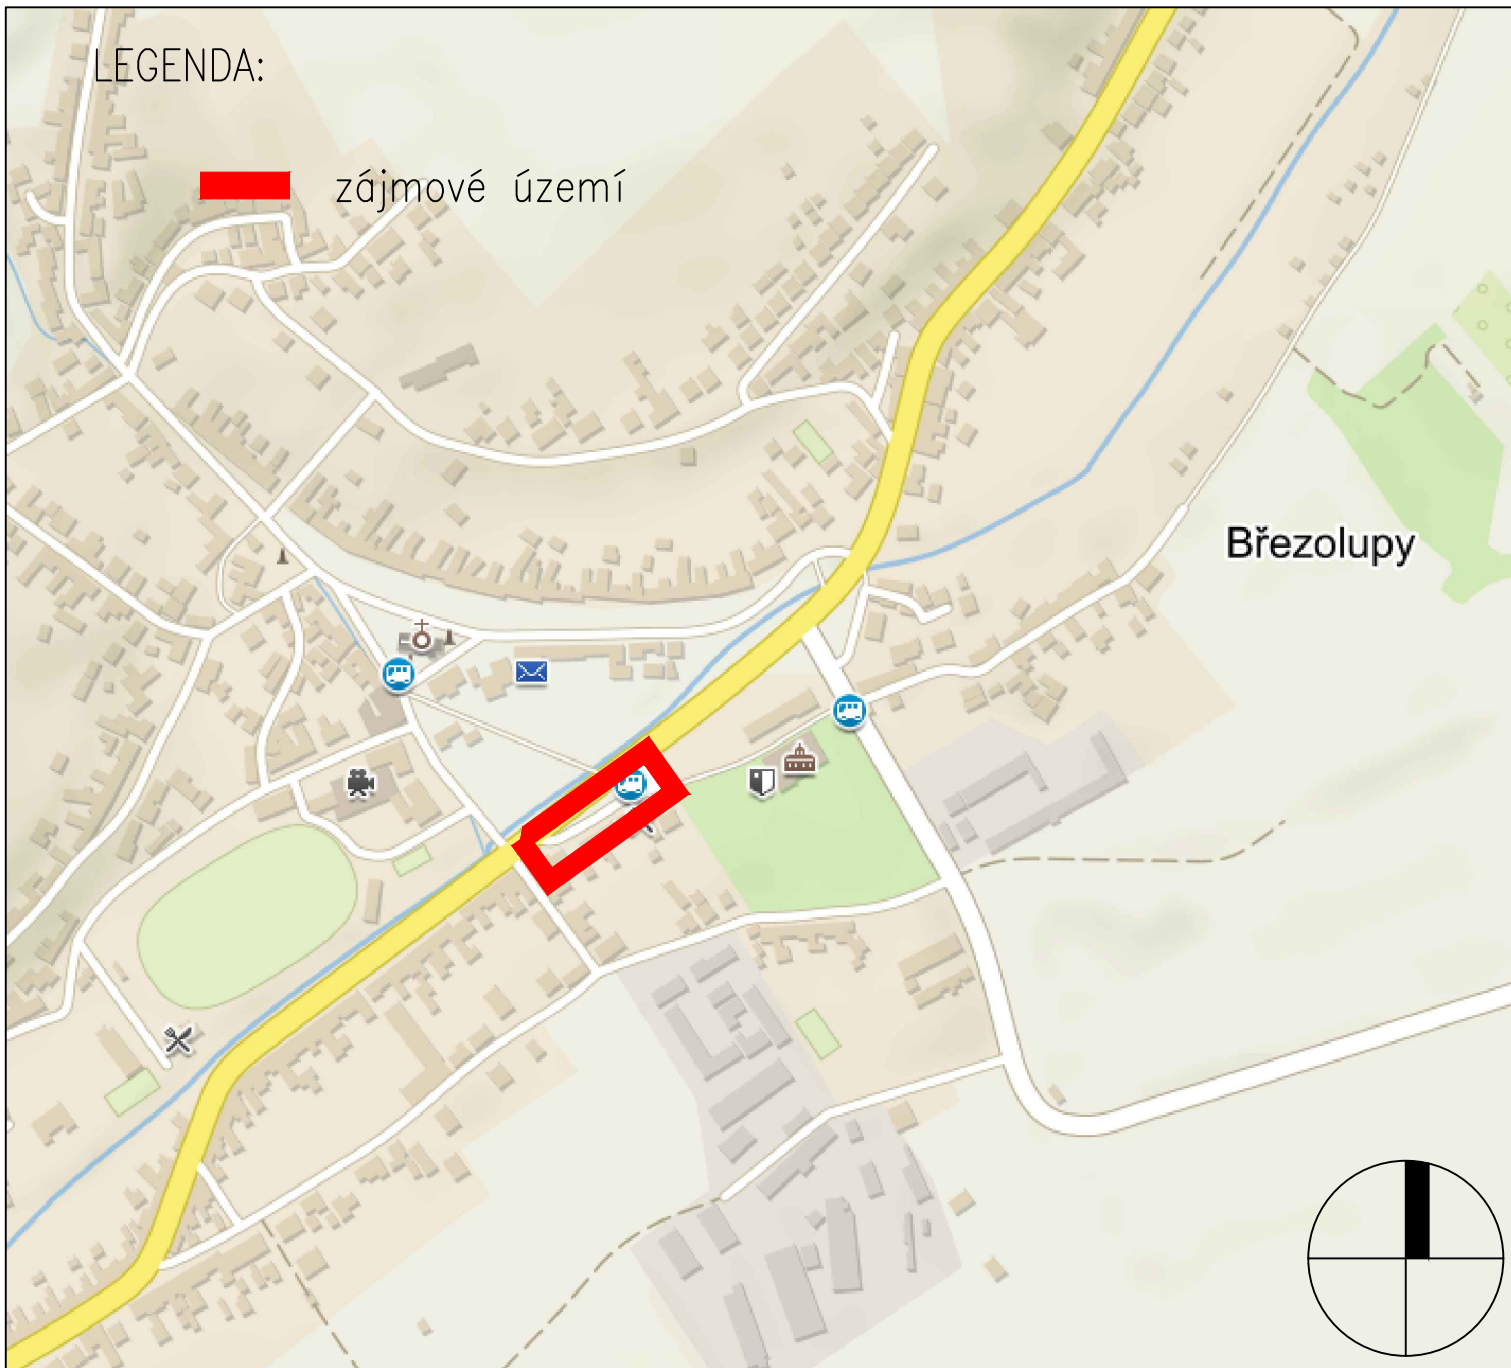

VÝŠKOVÝ SYSTÉM BPV

SOUŘADNICOVÝ SYSTÉM JTSK

Zlámanec 37, 687 12 Zlámanec
email: riha.doprava@seznam.cz
telefon: +420 739 348 078
IDDS: te2khgi

Ing. Karel Říha
autorizovaný projektant
v oboru dopravních staveb

INVESTOR: Obec Březolupy, Březolupy č.p. 90, 687 13 Březolupy, DS: c69b2dg, IČ: 00290840, DIČ: CZ00290840

OBJEDNATEL: Obec Březolupy, Březolupy č.p. 90, 687 13 Březolupy, DS: c69b2dg, IČ: 00290840, DIČ: CZ00290840

VYPRACOVAL: Michal Kočí

ODPOVĚDNÝ PROJEKTANT: Ing. Karel Říha

AKCE:

Autobusový terminál, Březolupy

ČÁST:

SITUAČNÍ VÝKRESY

PŘÍLOHA:

SITUACE ŠIRŠÍCH VZTAHŮ

Č. PŘÍLOHY:

C.1

STUPEŇ: DUR

DATUM: 08/2012

MĚŘITKO: -

FORMÁT: 1 x A4